

Préverenges


Vuasset 8

**Création d'une halle industrielle
avec des bureaux**

Parcelles 172 et 174

Maître de l'ouvrage

FidFund Management SA

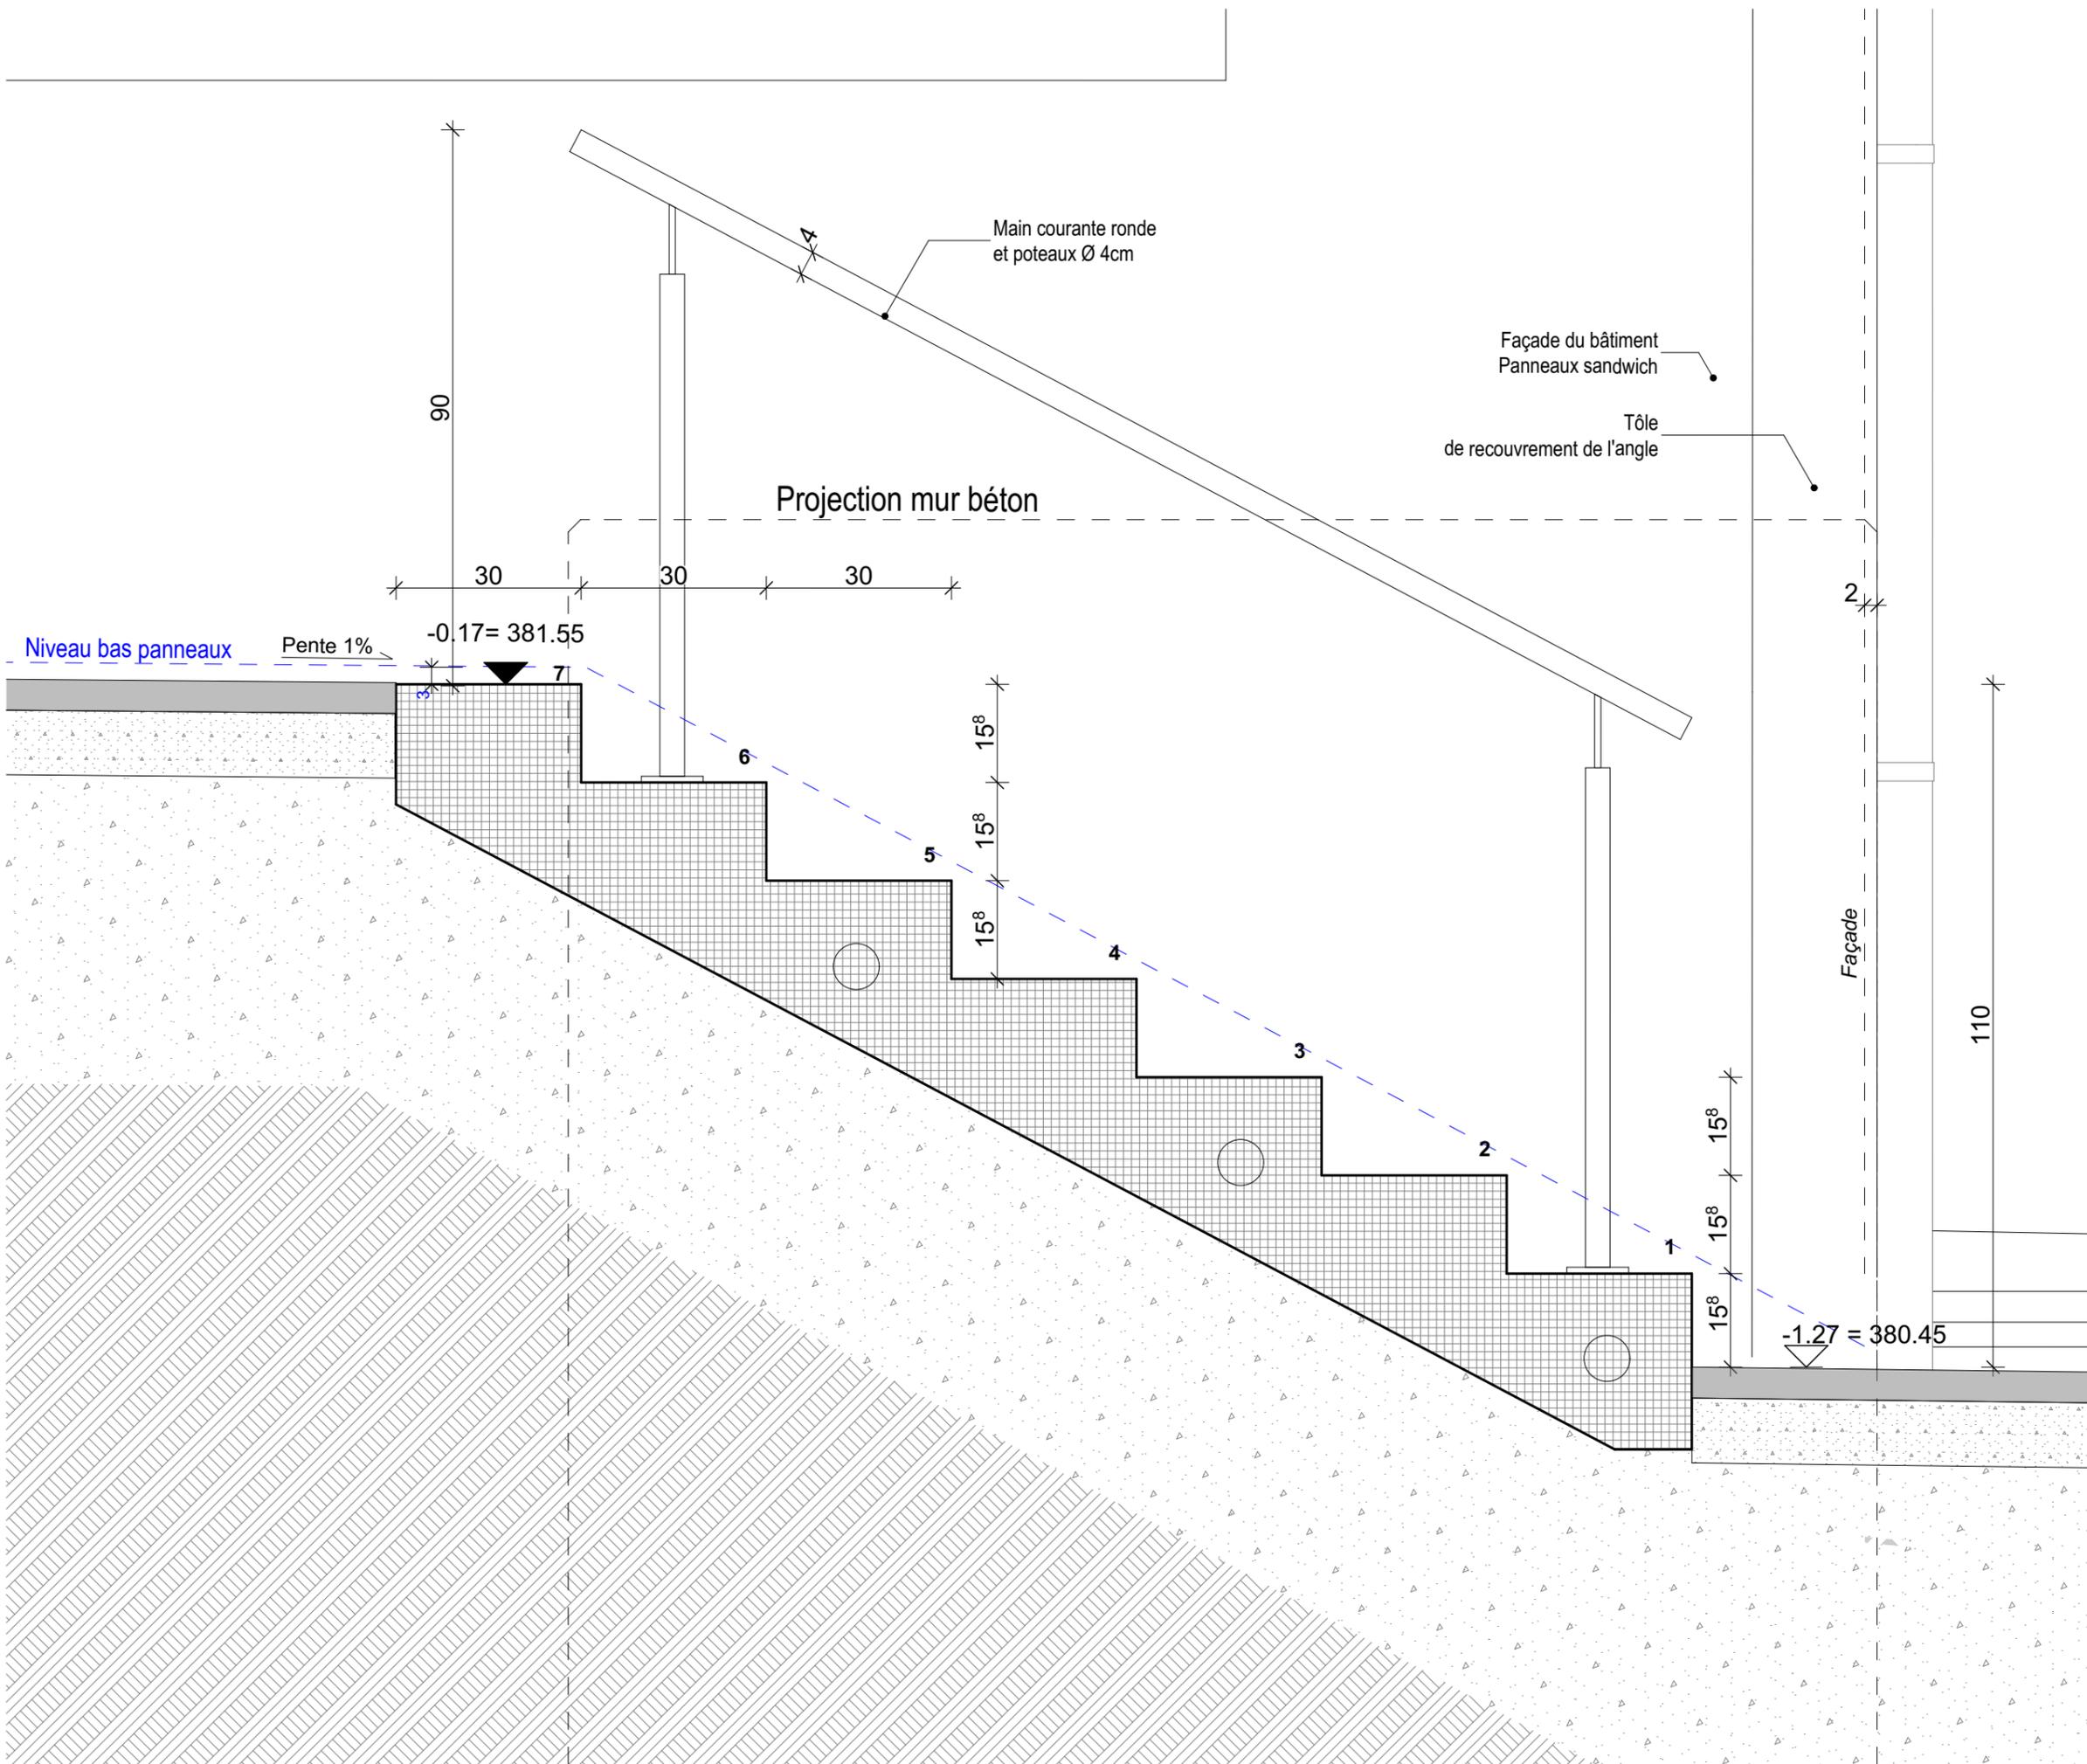

CARNET DE DETAILS PRINCIPE

Escalier ext. - Coupe
transversale

Détail n° :
Amext-ESC-01

Date :	Echelle :	
21.01.2020	1:10	

 Architecte A Carré Architecture & Aménagement SA	Auteurs :	Format :
	ML	297x420

Préverenges

Vuasset 8

**Création d'une halle industrielle
avec des bureaux**

Parcelles 172 et 174

Maître de l'ouvrage

FidFund Management SA

CARNET DE DETAILS PRINCIPE

Escalier ext. - Elévation

Détail n° :
Amext-ESC-02


Date :
21.01.2020


Echelle :
1:10

Auteurs :
ML

Format :
297x420


Architecte
A Carré Architecture
& Aménagement SA

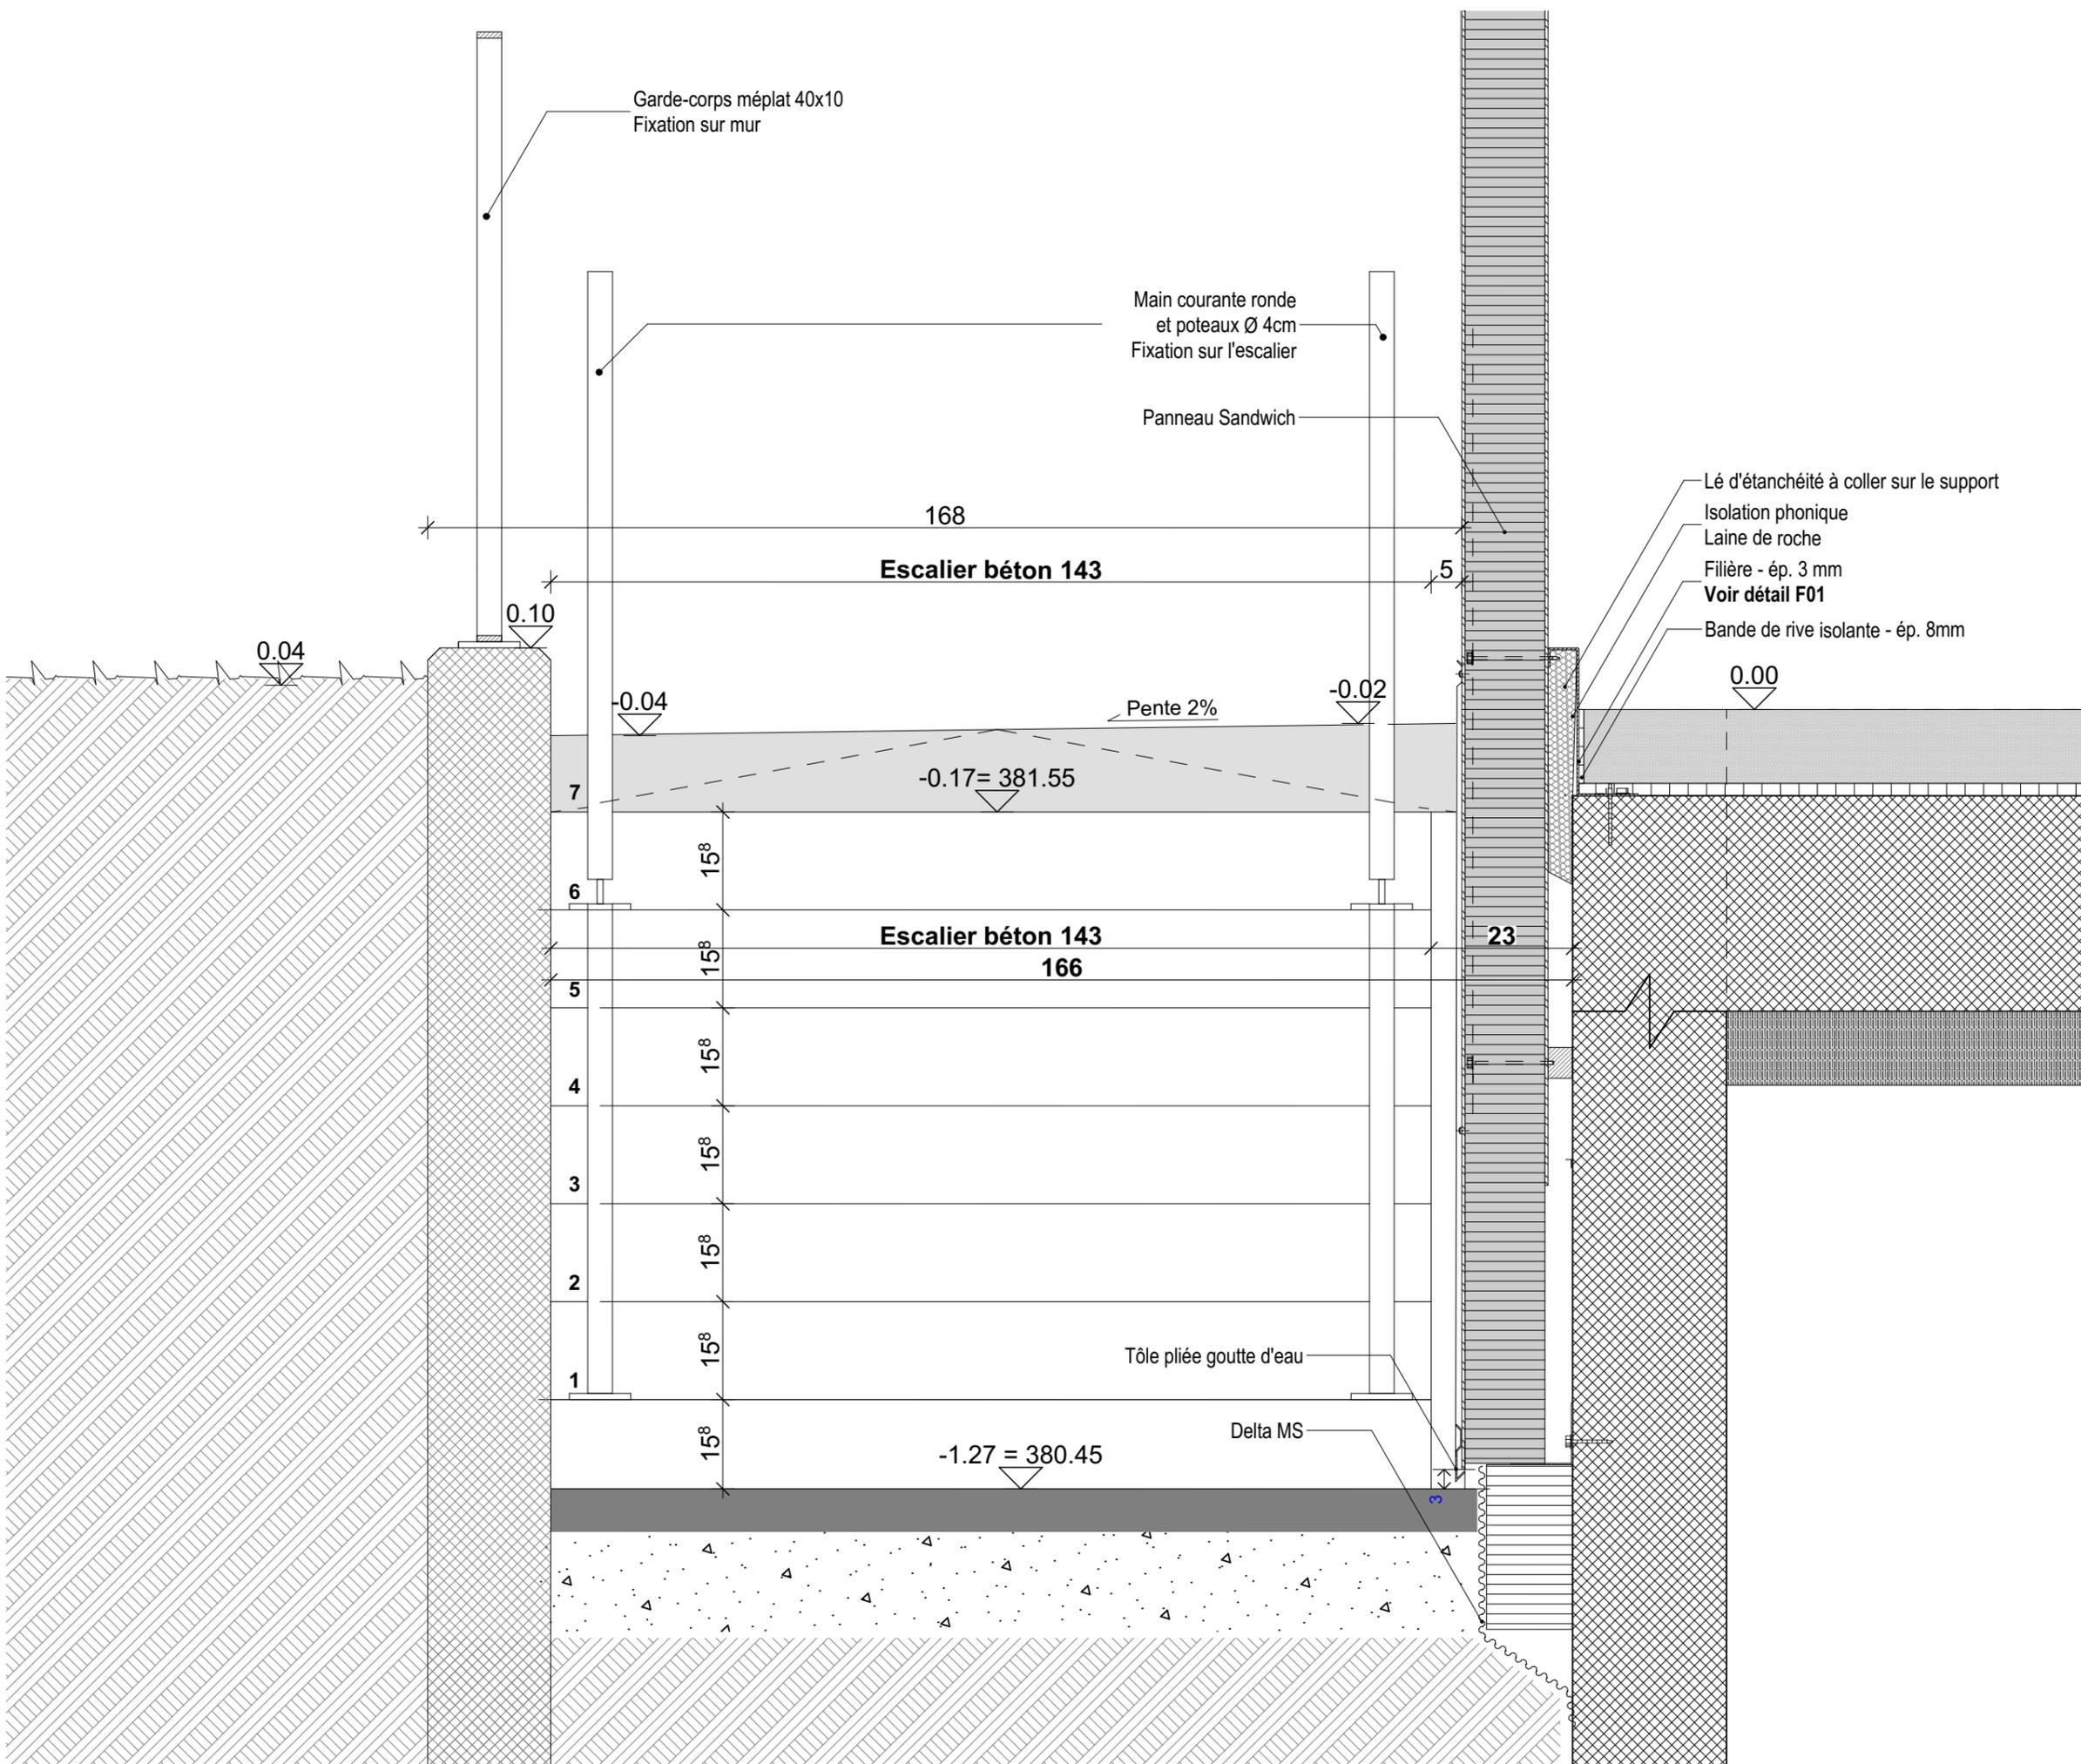

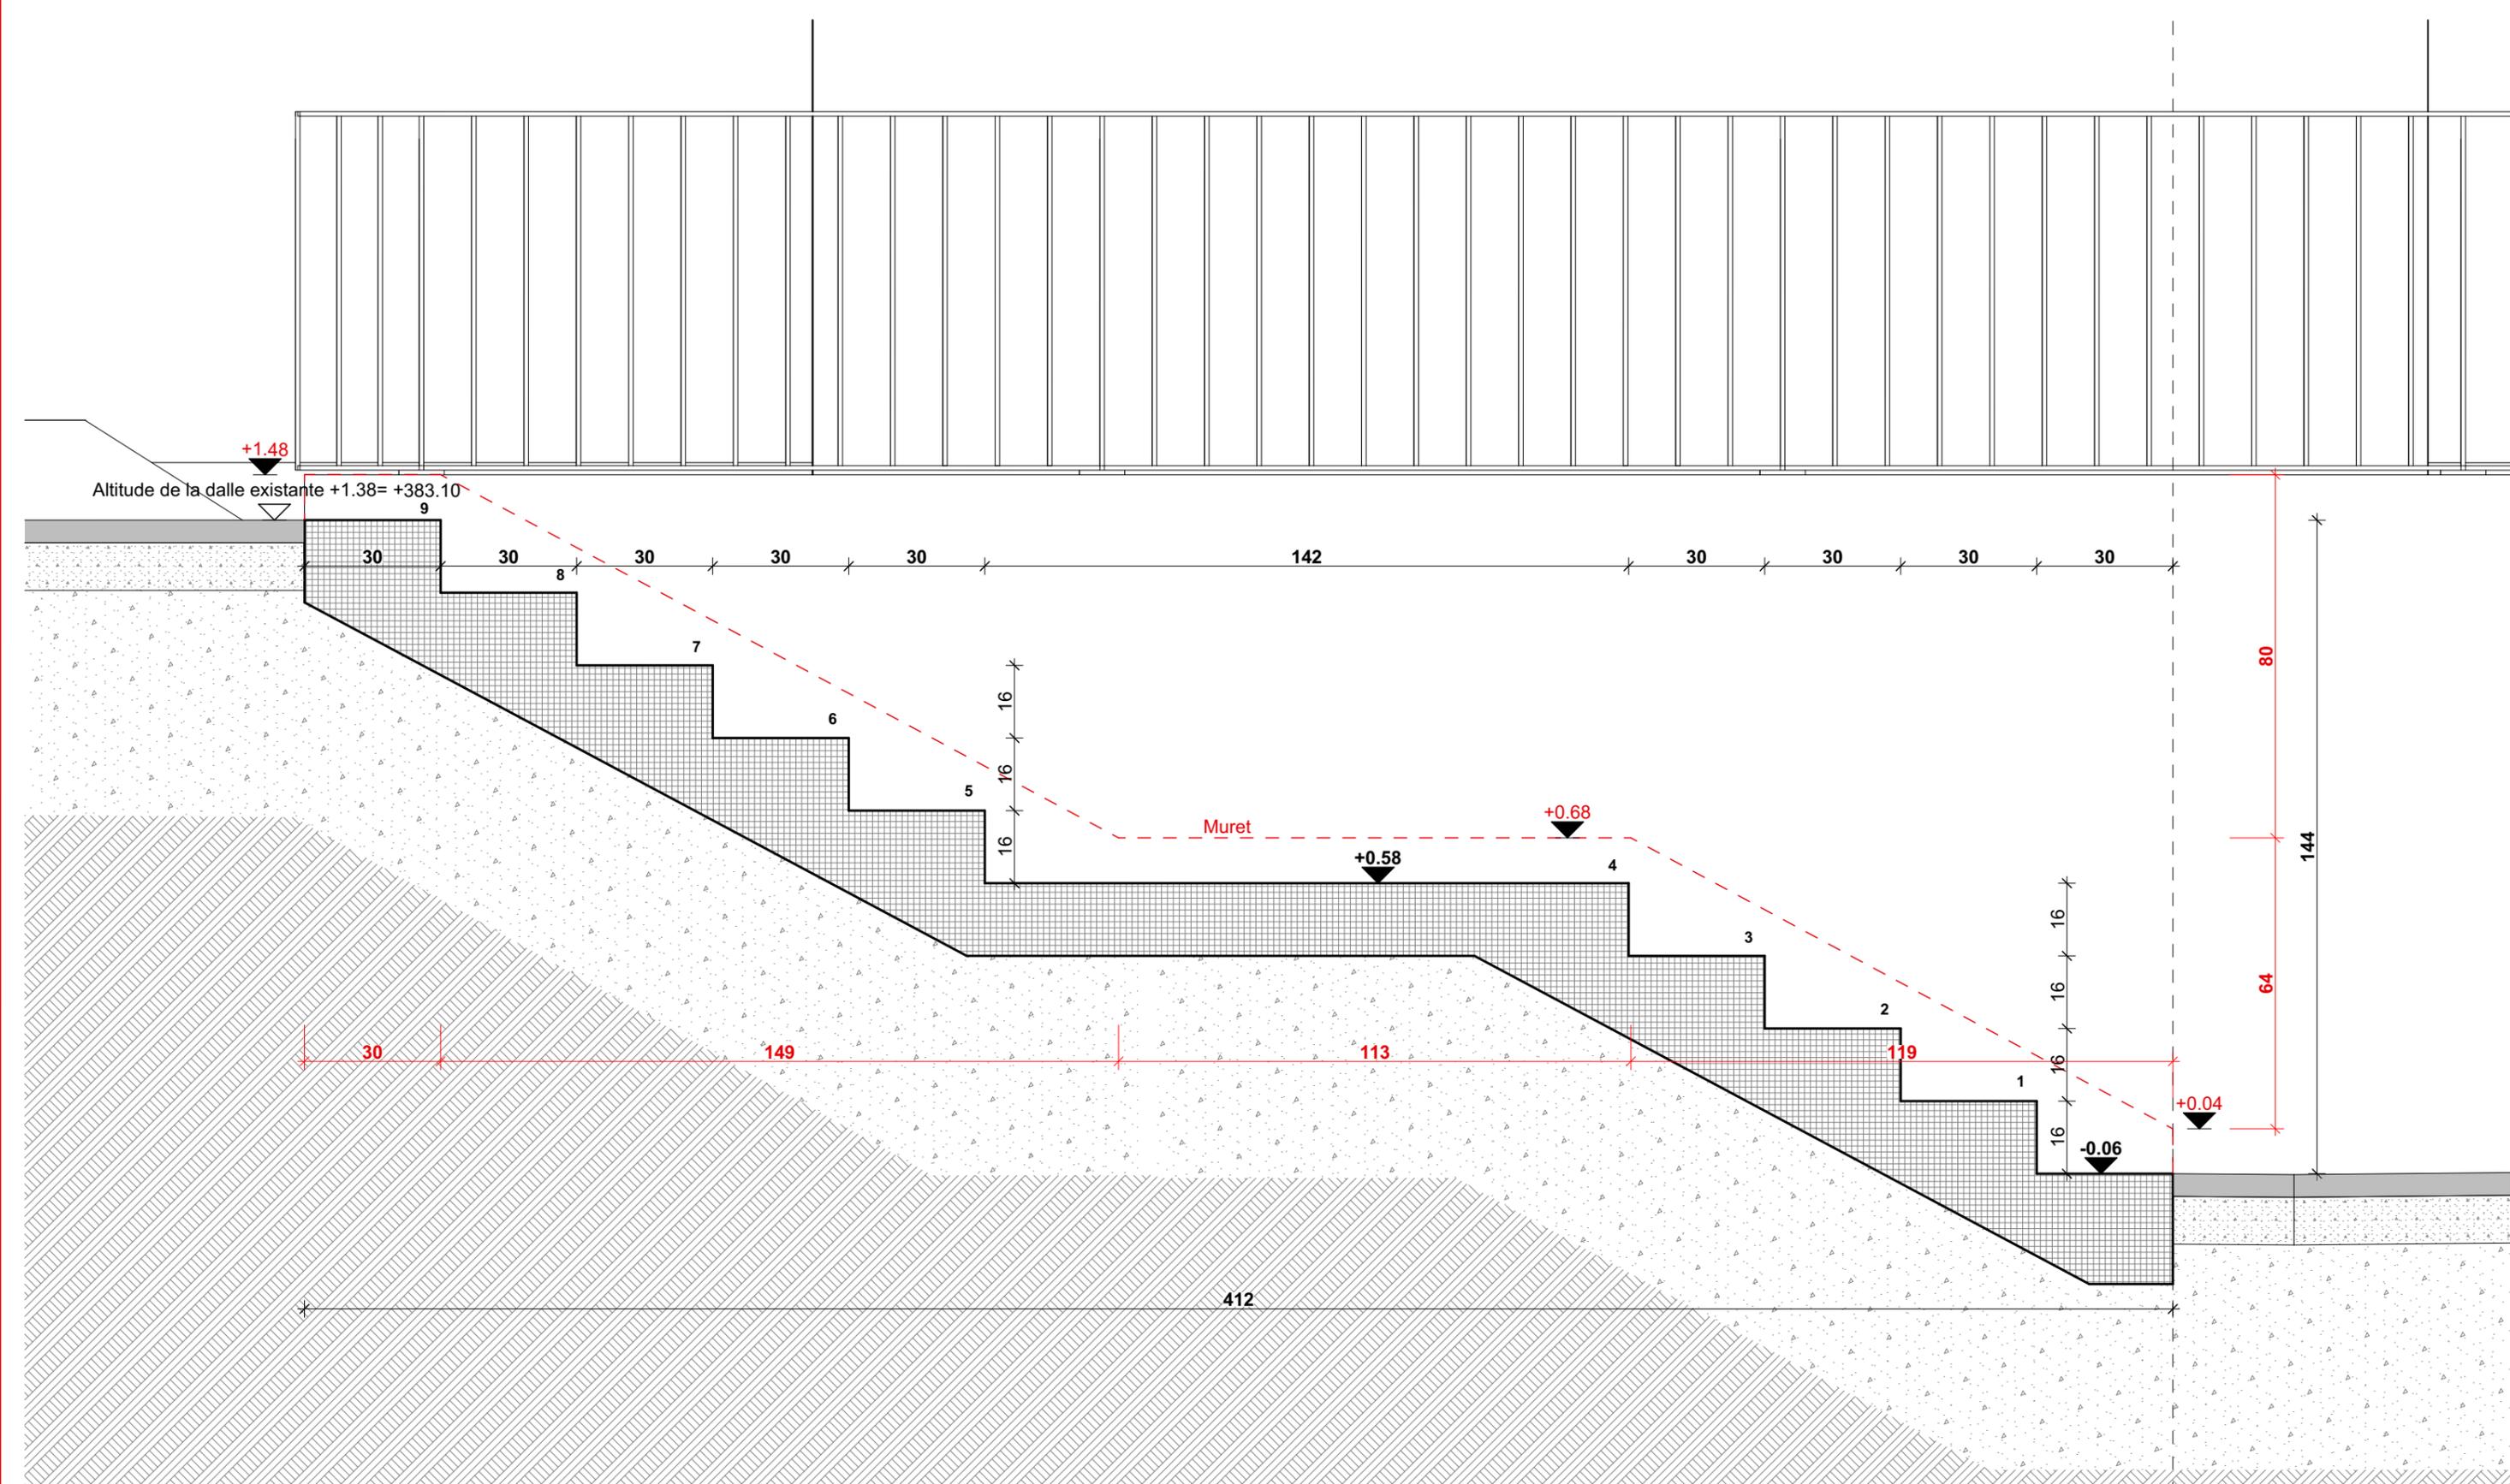


Préverenges
Vuasset 8

Création d'une halle industrielle
avec des bureaux
Parcelles 172 et 174

**CARNET DE DETAILS
PRINCIPE**

Escalier ext. 2 - Coupe transversale

Date : 21.01.2020	Echelle : 1:13.3 3	Plan n°: Amext- ESC 03
 Architecture et aménagement Architecte A Carré Architecture & Aménagement SA	Auteurs : ML	Format : 297x420

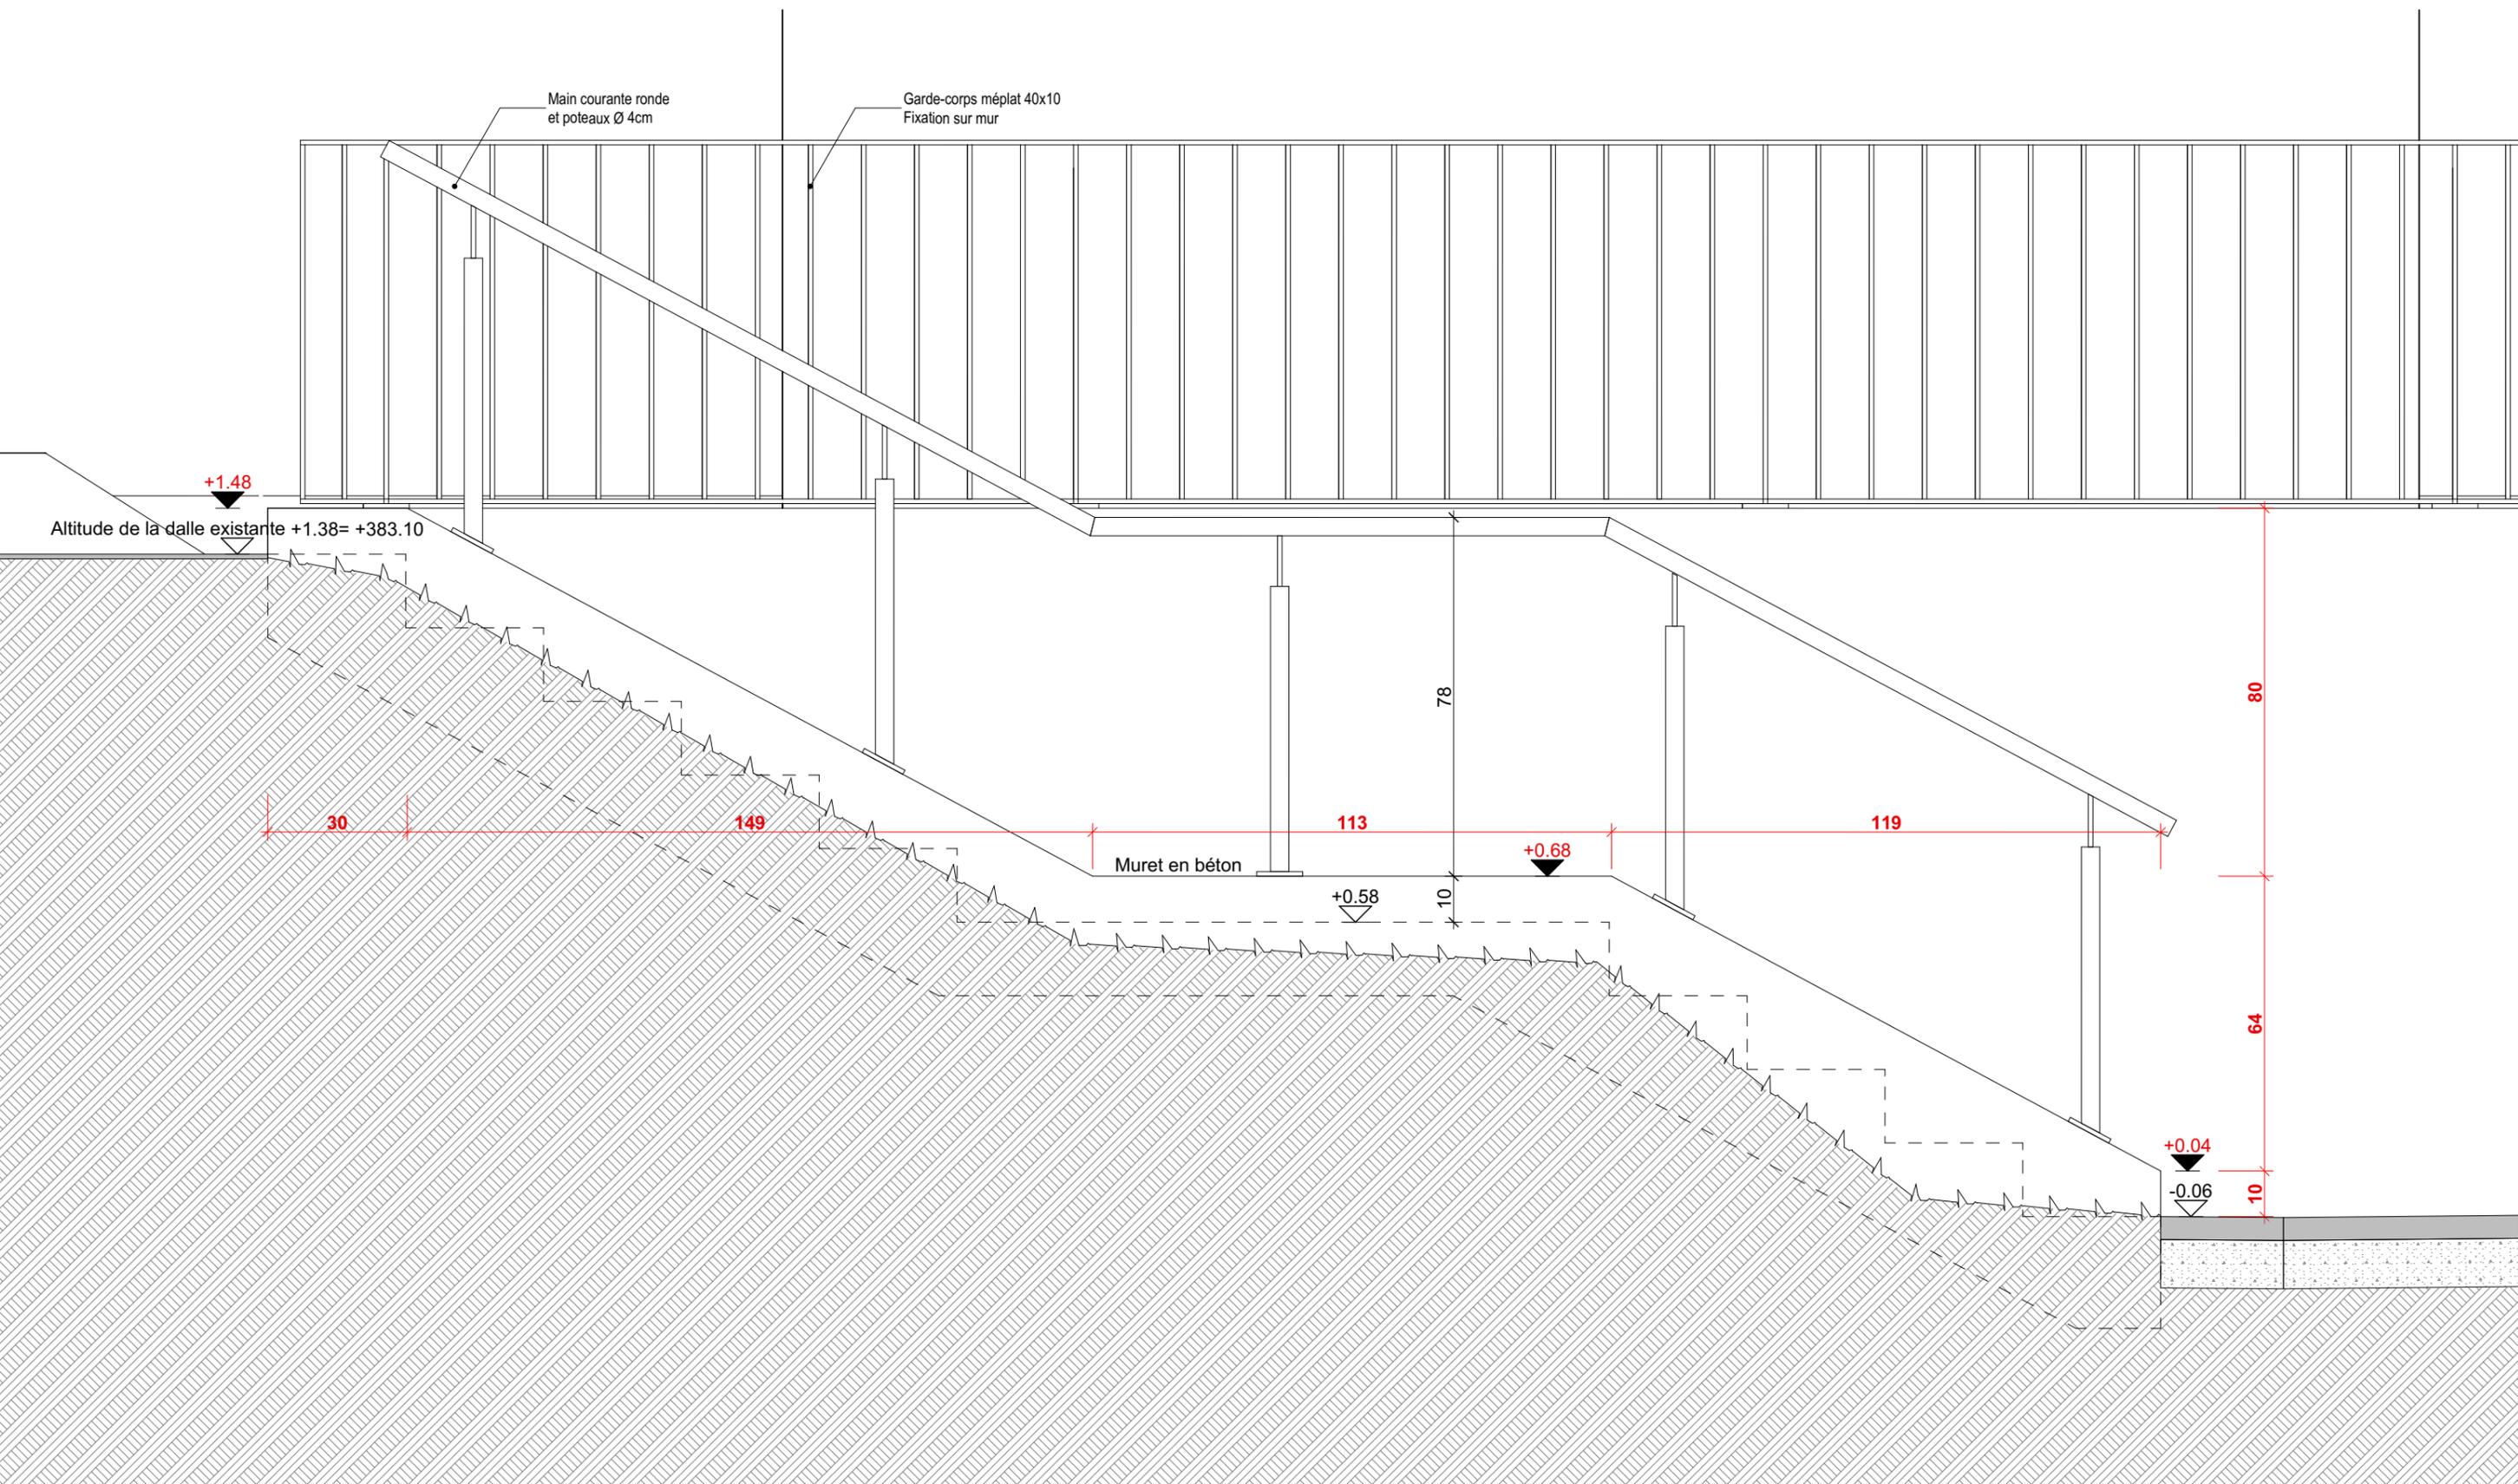

Préverenges
Vuasset 8

Création d'une halle industrielle
avec des bureaux
Parcelles 172 et 174

**CARNET DE DETAILS
PRINCIPE**

Escalier ext. 2 - Coupe transversale
garde-corps

Date : 21.01.2020	Echelle : 1:13.3 3	Plan n°: Amext- ESC-04
 Architecte A Carré Architecture & Aménagement SA	Auteurs : ML	Format : 297x420

Préverenges


Vuasset 8

**Création d'une halle industrielle
avec des bureaux**

Parcelles 172 et 174

Maître de l'ouvrage

FidFund Management SA

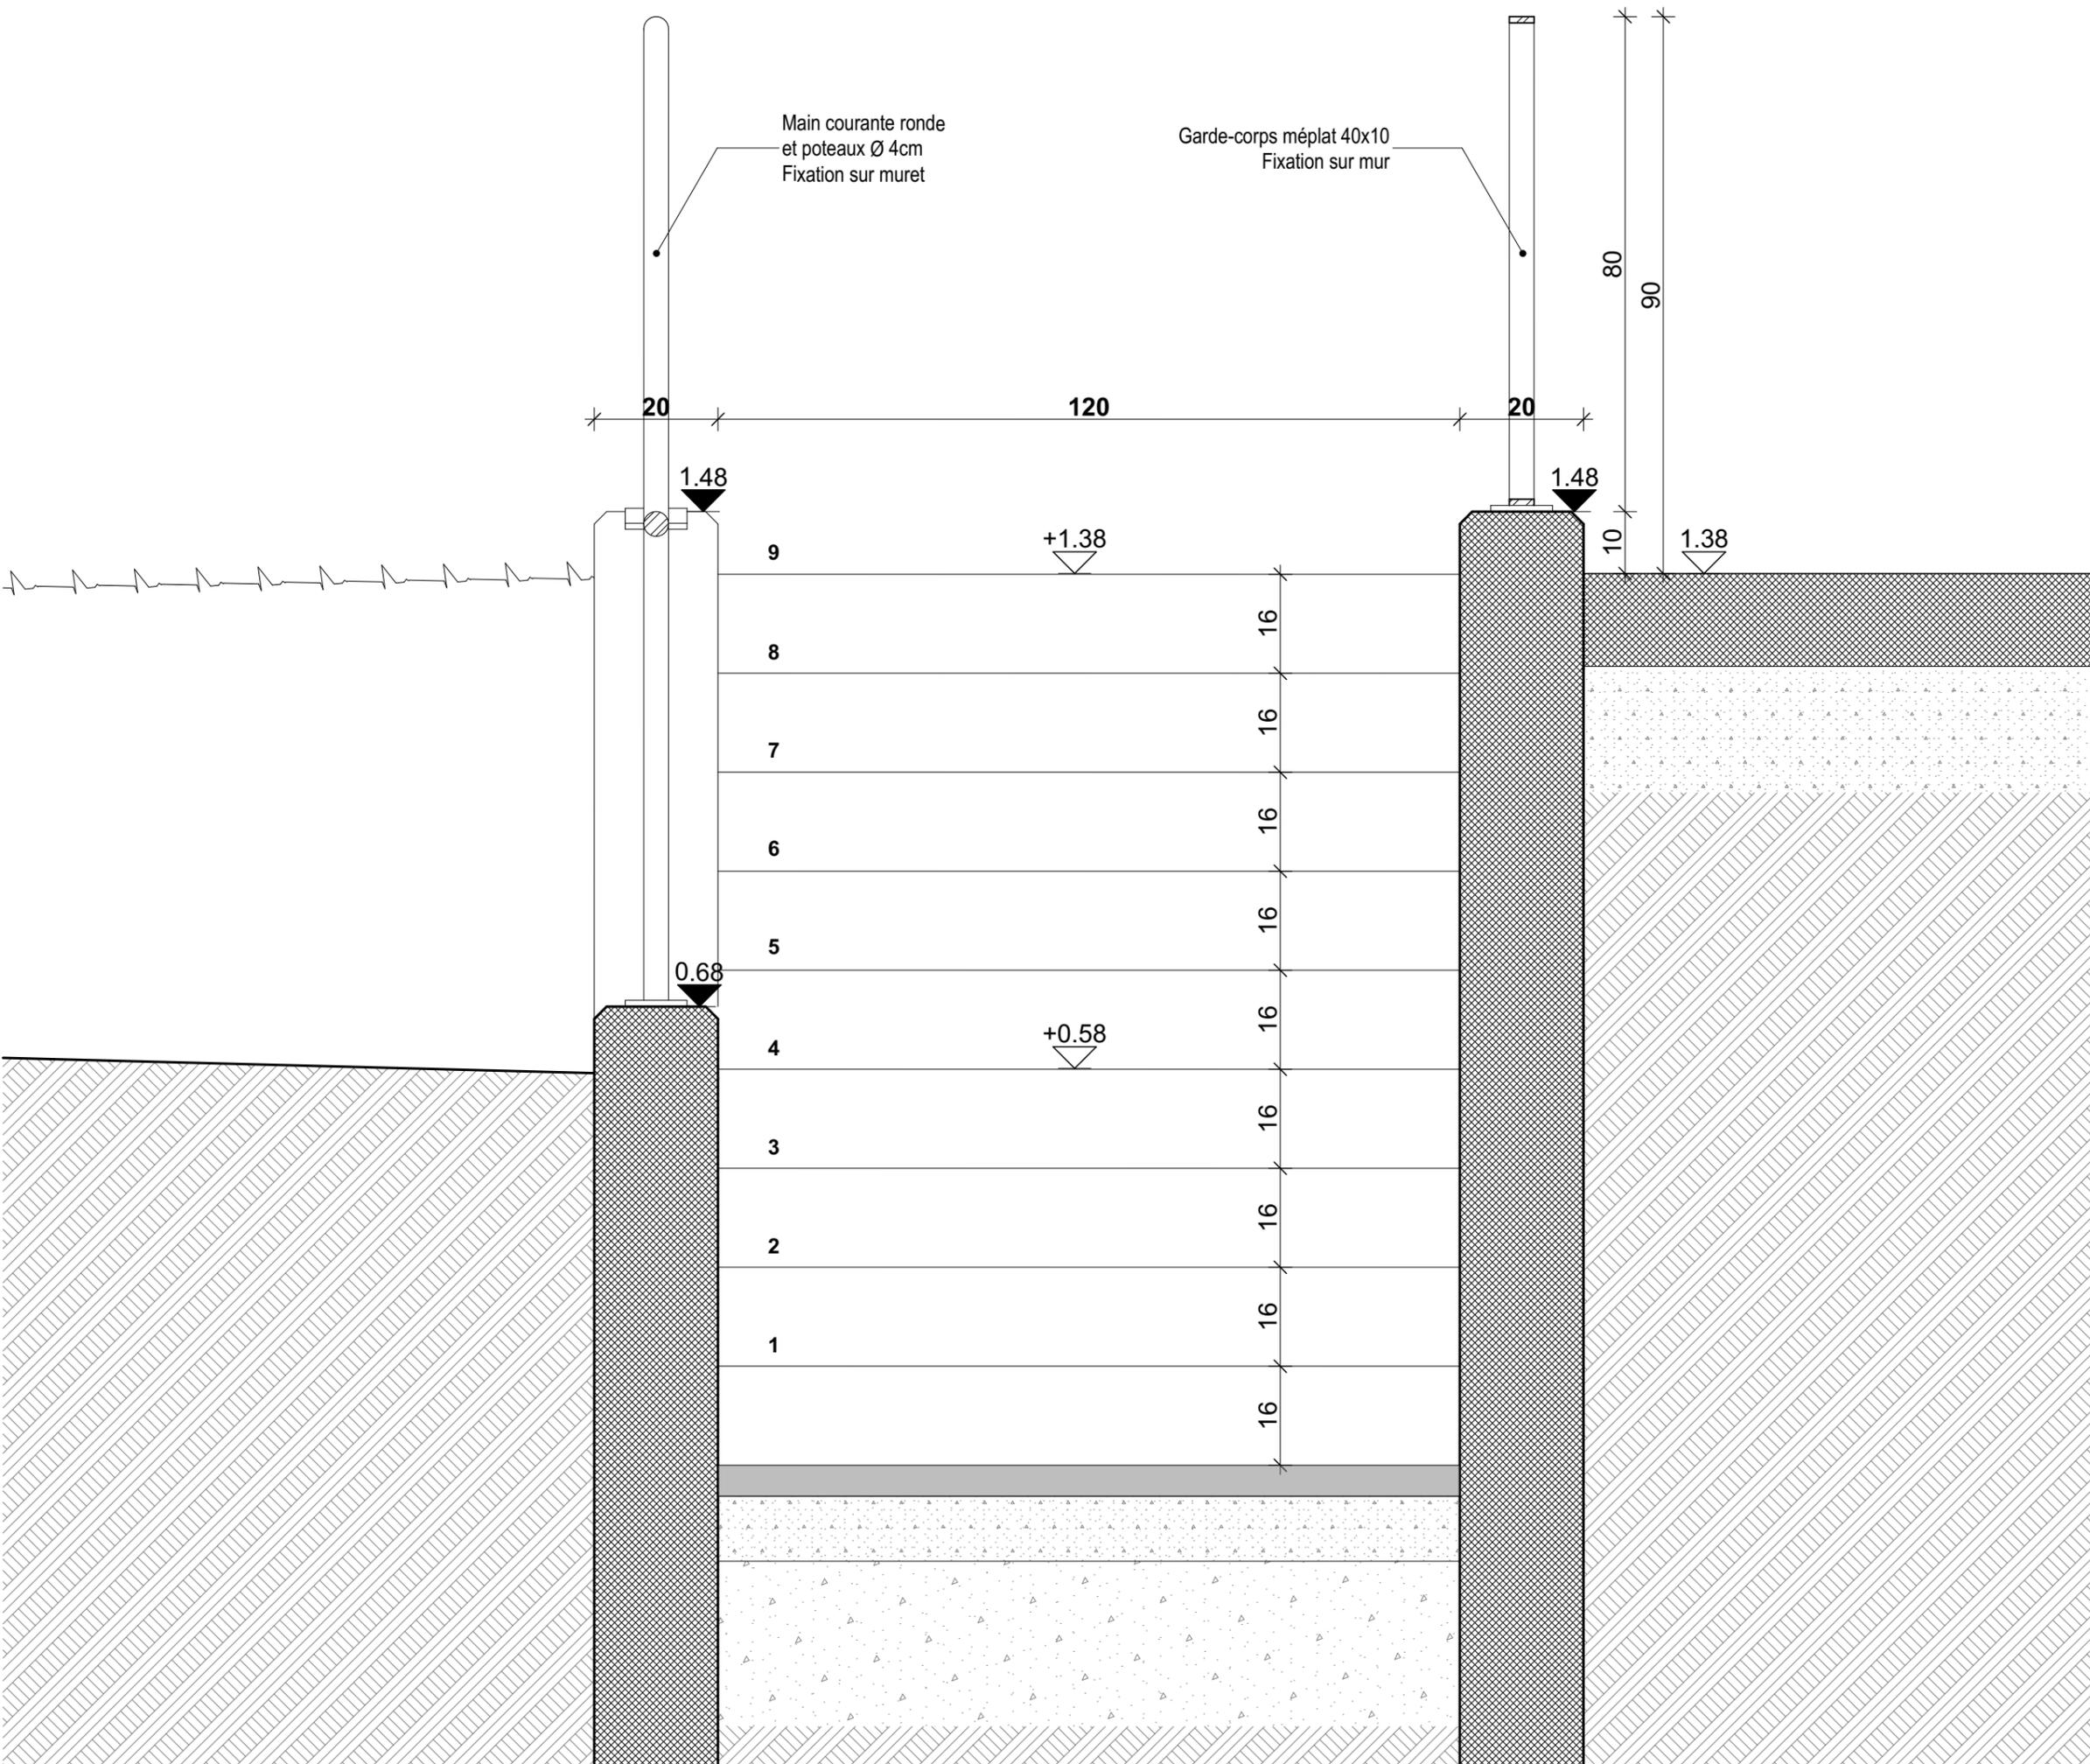

CARNET DE DETAILS PRINCIPE

Escalier ext. 2 - Elévation

Détail n° :

Amext-ESC 05

Date :

21.01.2020

Echelle :

1:10

 Carré
Architecture et
aménagement

Architecte
A Carré Architecture
& Aménagement SA

Auteurs :

ML

Format :

297x420